

ΕΦΗΜΕΡΙΣ ΤΗΣ ΚΥΒΕΡΝΗΣΕΩΣ
ΤΗΣ ΕΛΛΗΝΙΚΗΣ ΔΗΜΟΚΡΑΤΙΑΣ

ΕΝ ΑΘΗΝΑΙΣ ΤΗ, 12 ΔΕΚΕΜΒΡΙΟΥ 1980 | ΤΕΥΧΟΣ ΤΕΤΑΡΤΟΝ | ΑΡΙΘΜΟΣ ΦΥΛΛΟΥ 707

ΠΕΡΙΕΧΟΜΕΝΑ

ΑΠΑΛΛΟΤΡΙΩΣΕΙΣ

ΑΠΟΦΑΣΕΙΣ

ΑΠΑΛΛΟΤΡΙΩΣΕΙΣ

ΑΠΟΦΑΣΕΙΣ

Ἀριθ. Β. 1866/4448 (1)

Περὶ ἀναγκαστικῆς ἀπαλλοτριώσεως ἐκτάσεως στὴν Κτηματικὴ περιοχὴ τῆς Κοινότητος Παλλήνης τοῦ Νομοῦ Ἀττικῆς γιὰ τὴν ἐγκατάσταση τοῦ τμήματος ἐξόδου ἀπὸ τὸ ΚΥΤ ΠΑΛΛΗΝΗΣ τῆς γραμμῆς μεταφορᾶς 400 KV ΚΥΤ Παλλήνης-ΚΥΤ Ἁγ. Στεφάνου (Α'. Περιφερειακή) καὶ τὴν σύσταση δουλείας ἐναερίου διελεύσεως τοῦ ὑπόψη τμήματος ἐξόδου γραμμῆς μεταφορᾶς, σὲ λωρίδα ἐδάφους στὴν ἴδια περιοχή, ὑπὲρ καὶ μὲ δαπάνη τῆς Δ.Ε.Η.

ΟΙ ΥΠΟΥΡΓΟΙ
ΟΙΚΟΝΟΜΙΚΩΝ, & ΒΙΟΜΗΧΑΝΙΑΣ & ΕΝΕΡΓΕΙΑΣ

Ἔχοντας ὑπόψη :

1. Τὶς διατάξεις τοῦ Ν.Δ. 797/1971 «περὶ ἀναγκαστικῶν ἀπαλλοτριώσεων» σὲ συνδυασμὸ μὲ τὶς διατάξεις τοῦ Β. Δ/τος 139/1971 «περὶ τῆς ἁρμοδιότητος τῶν Νομαρχῶν πρὸς κήρυξιν ἀναγκαστικῶν τινων ἀπαλλοτριώσεων».

2. Τὶς διατάξεις τῆς παρ. 2 τοῦ ἄρθρου 4 τοῦ Νόμου 1468/1950 «περὶ ἱδρύσεως Δημοσίας Ἐπιχειρήσεως Ἠλεκτρισμοῦ» καθὼς τροποποιήθηκε καὶ συμπληρώθηκε μεταγενέστερα δυνάμει τοῦ Α.Ν. 1672/1951, ὁ ὁποῖος κυρώθηκε μὲ τὸ Νόμο ἀριθ. 2113/1952.

3. Τὶς διατάξεις τοῦ ἄρθρου 9 τοῦ Α.Ν. 1566/1950 «περὶ κυρώσεως τῆς μετὰ τοῦ Οἴκου «EBASCO» συναφθείσης τὴν 20.7.1950 συμβάσεως κ.λ.π.», καθὼς οἱ διατάξεις αὐτὲς ἔχουν κυρωθεῖ, τροποποιηθεῖ καὶ συμπληρωθεῖ μὲ τὸν Νόμο ἀριθ. 1633/1951.

4. Τὴν ἀπόφαση τοῦ Διοικητικοῦ Συμβουλίου τῆς Δημοσίας Ἐπιχειρήσεως Ἠλεκτρισμοῦ ἀριθ. 309/4.10.1979, ποὺ λήφθηκε κατὰ τὴ συνεδρίαση αὐτοῦ ἀριθ. 65/4.10.1979.

5. Τὴ κοινὴ ἀπόφαση τοῦ Πρωθυπουργοῦ καὶ τοῦ Ὑπουργοῦ Οἰκονομικῶν Δ. 2652/65/20.5.1980 (Φ.Ε.Κ. 497/80 τ. Β'.), «περὶ ἀναθέσεως ἁρμοδιοτήτων στοὺς Ὑφυπουργοὺς Οἰκονομικῶν, ἀποφασίζουμε :

Κηρύσσουμε τὴν ἀναγκαστικὴ ἀπαλλοτρίωση, λόγω δημόσιας ὠφέλειας καὶ εἰδικότερα :

Α) Γιὰ τὴν ἐγκατάσταση τεσσάρων (4) πύργων ὑπὸ στοιχεῖα Α1,Α2,Α3 καὶ Α3/2 τοῦ τμήματος ἐξόδου ἀπὸ τὸ ΚΥΤ Παλλήνης τῆς γραμμῆς μεταφορᾶς 400 KV ΚΥΤ ΠΑΛΛΗΝΗΣ-ΚΥΤ ΑΓΙΟΥ ΣΤΕΦΑΝΟΥ (Α'. Περιφερειακή), ἐκτάσεως συνολικοῦ ἐμβαδοῦ 1.419 μ2 μὲ ὅλα τὰ συστατικὰ καὶ παραρτήματά της, ποὺ βρίσκεται στὴ Κτηματικὴ περιφέρεια τῆς Κοινότητος Παλλήνης τοῦ Νομοῦ Ἀττικῆς καὶ ἀποτελεῖται ἐκ τεσσάρων (4) τεμαχίων ἐδάφους. Ἀπὸ τὰ τεμάχια αὐτὰ τὰ δύο (2), ὅπου θὰ ἐγκατασταθοῦν οἱ πῦργοι Α1 καὶ Α2 εἶναι τετράγωνα καὶ ἔχουν ἐμβαδὸν τετρακόσια $(20 \times 20 = 400)$μ2 τὸ καθένα, τὸ τρίτο ὅπου θὰ ἐγκατασταθεῖ ὁ ὑπὸ στοιχεῖα Α3 Πύργος εἶναι τετράγωνο καὶ ἔχει ἐμβαδὸν τριακόσια ἐξῆντα ἕνα (361)μ2 $(19 \times 19 = 361$ μ2) καὶ τὸ τέταρτο ὅπου θὰ ἐγκατασταθεῖ ὁ Πύργος Α3/2 ἔχει ἐμβαδὸν διακόσια πενῆντα ὀκτὼ (258) μ2.

Β) Γιὰ τὴ σύσταση δουλείας ἐναερίου διελεύσεως τοῦ τμήματος ἐξόδου ἀπὸ τὸ ΚΥΤ Παλλήνης τῆς γραμμῆς μεταφορᾶς 400 KV ΚΥΤ ΠΑΛΛΗΝΗΣ-ΚΥΤ ΑΓΙΟΥ ΣΤΕΦΑΝΟΥ (Α'. Περιφερειακή) ἐπὶ λωρίδος ἐδάφους συνολικοῦ ἐμβαδοῦ 31.223 μ2, ποὺ βρίσκεται στὴ κτηματικὴ περιοχὴ τῆς Κοινότητος Παλλήνης τοῦ Νομοῦ Ἀττικῆς. Τὸ πλάτος τῆς λωρίδος ἀριστερὰ τῆς προβολῆς στὸ ἔδαφος τοῦ ἄξονα τῆς γραμμῆς παραμένει σταθερὰ 25 μέτρα, ἐνῶ δεξιὰ τῆς προβολῆς κυμαίνεται μεταξὺ 8 καὶ 25 μέτρων.

Τὸ περιεχόμενο τῆς ἐπιβαλλομένης δουλείας συνίσταται στὸ δικαίωμα εἰσόδου τοῦ προσωπικοῦ, τῶν συνεργείων καὶ τῶν τεχνικῶν μέσων τῆς Δ.Ε.Η. ἢ τῶν ὑπ' αὐτῆς ὁριζομένων προσώπων στὴ διὰ τῆς δουλείας βαρυνομένη ἔκταση ἐδάφους, γιὰ τὴν ἐκτέλεση πάσης ἐργασίας ἐγκαταστάσεως, λειτουργίας, ἐπιθεωρήσεως, ἐπισκευῶν, συντηρήσεως καὶ ἀντικαταστάσεως τῶν ἄνωθι αὐτῆς ἐναερίων γραμμῶν καὶ τῶν πύργων αὐτῶν. Ἐντὸς τῆς δουλευούσης λωρίδος ἐδάφους ἐπιτρέπεται ἡ οἰκοδόμηση ἐφ' ὅσον πληροῦνται ἀμφότεροι οἱ κάτωθι ὅροι: α) Ἡ κατακόρυφη ἀπόσταση τῶν ἀναγειρομένων κτισμάτων ἀπὸ τοὺς ἀγωγοὺς τῶν ἄνωθι γραμμῶν σὲ θερμοκρασία 50ο Κελσίου καὶ ἄπνοια πρέπει νὰ εἶναι τουλάχιστον ἑπτὰ (7.00) μέτρα καὶ β) τὰ ἀναγειρόμενα κτίσματα ἢ ἐγκαταστάσεις πρέπει νὰ μὴ δημιουργοῦν δυσμενεῖς συνθῆκες γιὰ τὴν ἀσφάλεια ἢ τὴν λειτουργία τῶν γραμμῶν (π.χ. ἀποθῆκες πυρομαχικῶν, πετρελαιοειδῶν, λατομεῖα, ἐργοστάσια ἀναδίδοντα βλαβεροὺς καπνοὺς κ.λ.π.).

Οἱ κατὰ τὰ ὡς ἄνω ἀπαλλοτριούμενες ἐκτάσεις (ἀπαλλοτριουμένη καὶ δουλεύουσα) φαίνονται στὸ ὑπὸ κλίμακα 1 : 1.000 ἀριθ. 31258Α/Δεκέμβριος 1978 (φύλλο 1 ἀπὸ 1) κτηματολογικὸ διάγραμμα καὶ τὸν ἐπ' αὐτοῦ κτηματολογικὸ διάγραμμα καὶ τὸν ἐπ' αὐτοῦ κτηματολογικὸ πίνακα τῆς Δημοσίας Ἐπιχειρήσεως Ἠλεκτρισμοῦ, θεωρημένα ἀπὸ τὸν ἁρμόδιο Διευθυντὴ τοῦ Ὑπουργείου Βιομηχανίας Ι. Μπέη στὶς 23.8.1980.

Εἰδικότερα ἐκ τῶν ὑπὸ στοιχεῖα Α1, Α2, Α3 καὶ Α3/2 πύργων, ὁ ὑπὸ στοιχεῖα Α3/2 φαίνεται στὸ ἐν λόγω διάγραμμα καὶ σὲ λεπτομερειακὸ σχέδιο μὲ τὰ στοιχεῖα Α-Β-Γ-Ξ-Ν-Μ-Λ-Κ-Ι-Θ-Η-Ζ-Α. Ἡ δουλεύουσα λωρίδα ἐδάφους φαίνεται λεπτομερῶς ἐν σκιάσει, ἡ δὲ χιλιομέτρηση τοῦ ὑπόψη τμήματος τῆς γραμμῆς σημειοῦται ἐπὶ τῆς προβολῆς ἐπὶ τοῦ ἐδάφους τοῦ ἄξονα αὐτῆς ποὺ εἰκονίζεται μὲ συνεχῆ παχειὰ γραμμή. Ἑκατέρωθεν τοῦ ἄξονα οἱ λεπτὲς συνεχεῖς γραμμὲς προσδιορίζουν τὴ δουλεύουσα λωρίδα ἐδάφους, ἡ ὁποία ἐξέρχεται ἀπὸ τὸ ΚΥΤ Παλλήνης στὴ χ.0. 0 + 348,30 καὶ λήγει στὸ Πύργο Α3/2 (χιλιομετρικὴ θέση 1 + 177,60).

Στὶς ἐκτάσεις ποὺ ἀπαλλοτριώνονται προβάλλουν δικαιώματα κυριότητος οἱ: 1) Ἀθανάσιος Σιδέρης ἢ Κουτσός, 2) Ἀλέξανδρος καὶ Κων/νος Μάτσας, 3) Σταμάτιος Κατσιμίχας κ.λ.π.

Ἡ ἀπαλλοτρίωση κηρύσσεται ὑπὲρ τῆς Δημοσίας Ἐπιχειρήσεως Ἠλεκτρισμοῦ καὶ μὲ δαπάνη της.

Ἡ ἀπόφαση αὐτὴ νὰ δημοσιευθεῖ στὴν Ἐφημερίδα τῆς Κυβερνήσεως.

Ἀθῆναι, 18 Νοεμβρίου 1980

ΟΙ ΥΠΟΥΡΓΟΙ

ΥΦΥΠΟΥΡΓΟΣ ΟΙΚΟΝΟΜΙΚΩΝ — ΒΙΟΜΗΧΑΝΙΑΣ ΚΑΙ ΕΝΕΡΓΕΙΑΣ

ΠΑΝΑΓΙΩΤΗΣ ΜΠΟΚΟΒΟΣ — **ΣΤΕΦΑΝΟΣ ΜΑΝΟΣ**

Ἀριθ. 2745 (2)

Περὶ κηρύξεως ὡς ἀναδασωτέας ἐκτάσεως 100 στρεμ. στὴ θέση «Ψηλόρραχη» περιφέρειας Κοινότητας Ἄνω Μακρυνοῦς τοῦ Νομοῦ Αἰτωλ/νίας.

Ο ΝΟΜΑΡΧΗΣ ΑΙΤΩΛΙΑΣ ΚΑΙ ΑΚΑΡΝΑΝΙΑΣ

Ἔχοντας ὑπ' ὄψει:

1. Τὶς περὶ διοικητικῆς ἀποκεντρώσεως διατάξεις.
2. Τὶς διατάξεις τοῦ Ν. 998/79 «περὶ προστασίας τῶν Δασῶν καὶ τῶν δασικῶν ἐν γένει ἐκτάσεων τῆς Χώρας» καὶ συγκεκριμένα: α) Τοῦ ἄρθρου 41 παραγρ. 1 καὶ 3, β) τοῦ ἄρθρου 38 παραγρ. 1.
3. Τὴν μὲ ἀριθμὸ 160417/1180/8.7.1980 διαταγὴ τοῦ Ὑπουργείου Γεωργίας «περὶ παροχῆς ὁδηγιῶν κηρύξεως ἀναδασωτέων ἐκτάσεων».
4. Τὴν μὲ ἀριθμὸ 3375/5.11.80 ἀναφορά—πρόταση τοῦ Δασαρχείου Μεσολογγίου, περὶ κηρύξεως ἀναδασωτέας τῆς ἀναφερομένης στὸ θέμα ἐκτάσεως ἡ ὁποία καταστράφηκε ὁλοσχερῶς συνεπεία πυρκαϊᾶς στὶς 7.9.1980 καὶ ἡ ὁποία ὀφείλεται σὲ κακόβουλη ἐνέργεια ἀγνώστων γιὰ τὴν δημιουργία βοσκοτόπων, ἀποφασίζουμε:

Κηρύσσουμε ὡς ἀναδασωτέα, μὲ σκοπὸ τὴν προστασία καὶ τὴν ἐξασφάλιση τῆς φυσικῆς ἀναγεννήσεως τὴν παραπάνω δασικὴ ἔκταση τῶν 100 στρεμμάτων, τοῦ διακατεχόμενου δάσους Δέσποινα ποὺ καλύπτονταν μὲ βλάστηση ἀπὸ πουρνάρι, κουμαριὰ καὶ ἄλλα ἀείφυλλα πλατύφυλλα ποὺ βρίσκεται στὴ θέση Ψηλόβραχο περιφέρειας Κοινότητος Ἄνω Μακρυνοῦς καὶ προσδιορίζεται ἀπὸ τὰ στοιχεῖα ΑΒΓΔΕΖ ὅπως φαίνεται στὸ συνημμένο διάγραμμα, τὸ ὁποῖο ἀποτελεῖ ἀναπόσπαστο μέρος τῆς ἀποφάσεως αὐτῆς μὲ ὅρια.

Ἀνατολικά. Μὲ κατερχόμενο ρέμμα.
Δυτικά. Μὲ ἀγροτικὸ δρόμο.
Βόρεια. Μὲ ράχη «Ψηλόραχη».
Νότια. Μὲ ἀγροτικὸ δρόμο.

Ἡ ἀπόφαση αὐτὴ νὰ δημοσιευθεῖ στὴν Ἐφημερίδα τῆς Κυβερνήσεως.

Μεσολόγγι, 8 Νοεμβρίου 1980


Ὁ Νομάρχης
ΚΩΝ/ΝΟΣ ΘΑΝΟΠΟΥΛΟΣ


ΔΑΣΑΡΧΕΙΟ ΜΕΣΟΛΟΓΓΙΟΥ

ΣΧΕΔΙΑΓΡΑΜΜΑ

πού φαίνεται η έκταση πού κάηκε κατά την πυρκαγιά της 7-9-79 στη θέση "Ψηλοράχη" του διακατεχομένου δάσους "Δέσποινα" Κοινότητας Άνω Μακρυνούς.

Λήψη στην 2745/8-11-1980 Απόφαση του Νομάρχου Αιτωλ/νίας.

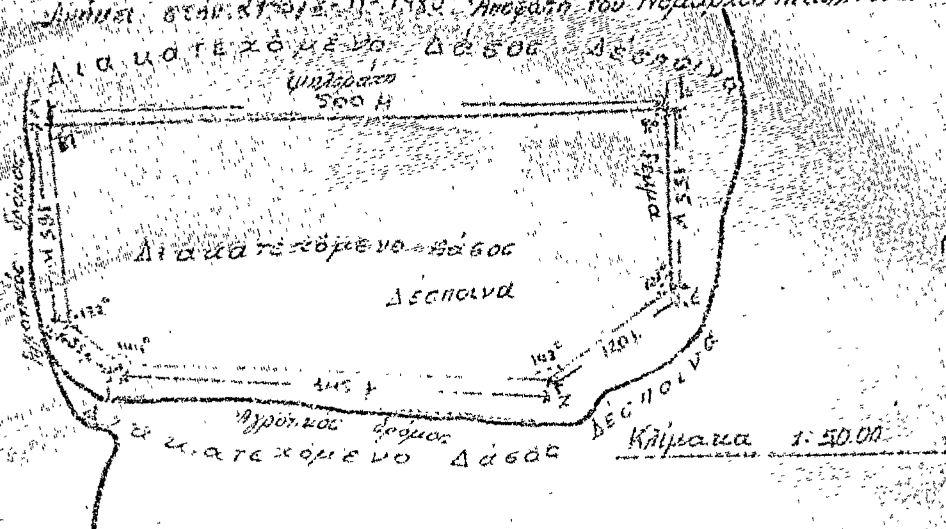

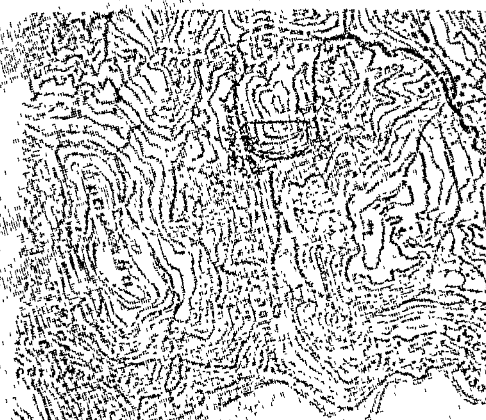


Προσανατολιστικό Απόσπασμα Χάρτου Περιοχής Κοινότητος Α. Μακρυνούς "Οικισμός Δουναίτικα".

Κλίμακα 1:50.000

Μεσολόγγι 4-11-1980
Ο Συντάκτης
Π. Παντάζης

Μεσολόγγι 4-11-1980
Ο Δασάρχης

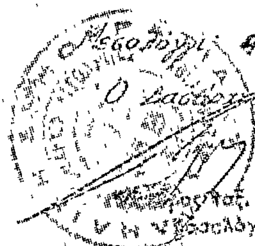

Μεσολόγγι 4-11-1980
Ο Δ/ντής Δασών

Μεσολόγγι 8-11-80
Ο Νομάρχης
Κων. Θανόπουλος

'Αριθ. Ζ/3211 (3)

* Περὶ κηρύξεως ὡς ἀναδασωτέας ἐκτάσεως 9,5 στρεμ. στὴ θέση Λειβαδάκι Μουρτερῆς τῆς Κοινότητας 'Οκτωνιᾶς τοῦ Νομοῦ Εὐβοίας.

Ο ΝΟΜΑΡΧΗΣ ΕΥΒΟΙΑΣ

"Εχοντας ὑπόψη :

1. Τὶς περὶ Διοικητικῆς 'Αποκεντρώσεως διατάξεις.

2. Τὶς δ/ξεις τοῦ Ν. 998/79 «περὶ Προστασίας δασῶν καὶ δασικῶν ἐν γένει ἐκτάσεων τῆς Χώρας» καὶ συγκεκριμένα :

α) τοῦ ἄρθρου 41 παρ. 1.
β) τοῦ ἄρθρου 38 παρ. 1.

3. Τὴ δ/γὴ τοῦ 'Υπουργείου Γεωργίας 160417/1180/8.7. 1980.

4. Τὴ Ζ/1864/1.8.80 πρόταση τοῦ Δασαρχείου Κύμης περὶ κηρύξεως ἀναδασωτέας, τῆς ἀναφερομένης στὸ θέμα ἐκτάσεως, ἀποφασίζουμε :

Κηρύσσουμε ἀναδασωτέα, μὲ σκοπὸ τὴν Προστασία καὶ τὴν ἀνάπτυξη τῆς δασικῆς βλαστήσεως, τὴ δημόσια δασικὴ ἔκταση 9,5 στρεμ., ποὺ βρίσκεται στὴ θέση Λειβαδάκι Μουρτερῆς τῆς Κοινότητας 'Οκτωνιᾶς καὶ προσδιορίζεται ἀπὸ τὰ στοιχεῖα, ΑΒΓΔΕΖΗΑ, ὅπως φαίνονται στὸ συνημμένο διάγραμμα, τὸ ὁποῖο ἀποτελεῖ ἀναπόσπαστο μέρος τῆς ἀποφάσεως αὐτῆς καὶ ἔχει ὅρια :

'Ανατολικά: 'Αγροτικὸς δρόμος
Δυτικὰ : Δημόσια Χορτολιβαδικὴ ἔκταση καὶ Γεωργ. Καλλιέργειες
Βόρεια : Δημόσια Χορτολιβαδικὴ ἔκταση
Νότια : Δημόσια Χορτολιβαδικὴ ἔκταση.

'Η ἀπόφαση αὐτὴ νὰ δημοσιευθεῖ στὴν 'Εφημερίδα τῆς Κυβερνήσεως.

Χαλκίδα, 1 'Οκτωβρίου 1980

'Ο Νομαρχῶν Διευθυντὴς
Π. ΛΑΜΠΡΟΠΟΥΛΟΣ

(* 'Αναδημοσιεύεται ἐπειδὴ δημοσιεύτηκε ἐσφαλμένα στὸ 562/9.10.80 ΦΕΚ τ. Δ').

8

8.

ΔΑΣΙΚΑΙ ΧΑΡΤΟΓΡΑΦΗΣΕΙΣ

ΚΑΤΑΤΟΠΙΣΤΙΚΟΣ ΧΑΡΤΗΣ

Εχχερσωθείσης δημοσίας δασικής εκτάσεως στη θέση "Λειβαδάκι Μουρτερής" περιφερείας Κοινότητος Οκτωνιάς Ν. Ευβοίας

Κύμη 4 Αυγούστου 1980

Ο Δασάρχης

Αγ. Γεώργιος

Οχθωνιά

Ζωοδόχος Πηγή


Αγ. Ευθύμιος

Κόρβιθον


Αγ. Προκόπιος


Σχεδιάγραμμα

Εκχερσωθείσης δημοσίας δασικής εκτάσεως
στη θέση "Λειβαδάκι Μουρτερής" περιφ.
Κοινότητας Οκτωνιάς Ν. Ευβοίας
Εμβαδόν: 9,50 στρ. ΑΒΓΔΕΖΗΑ

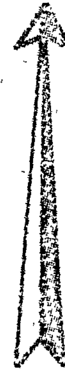

ΚΛ. 1:1.000

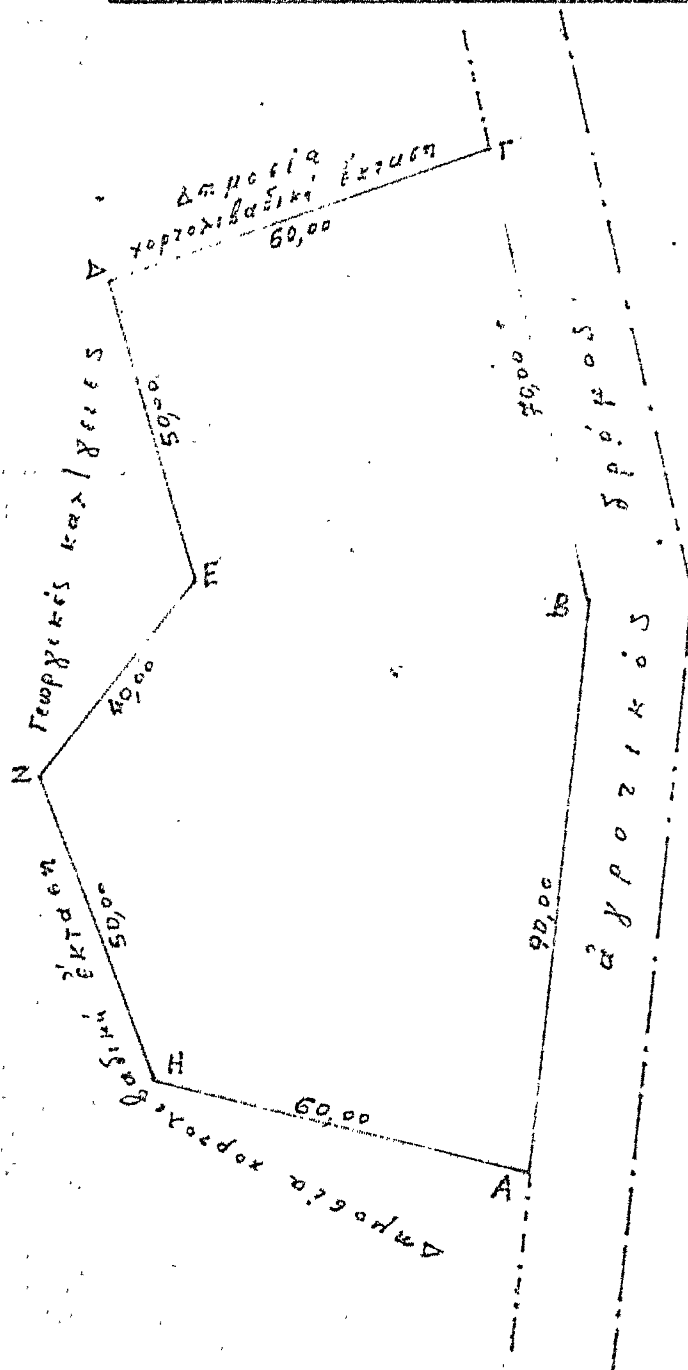


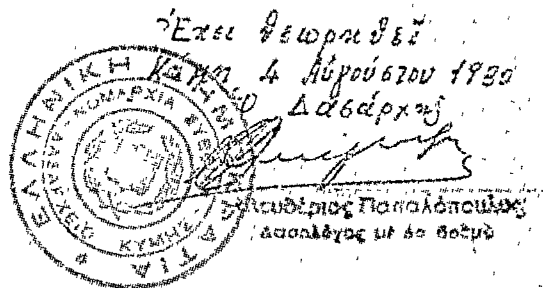

Κύμη 4 Αυγούστου 1980
Ο συντάξας

Γεώργιος Δ. Κωνσταντίνου
Τεχνολόγος Δασολογίας με 5ο βαθμό

ΕΘΕΩΡΗΘΗ
Εν Χαλκίδι τη 10-9-1980

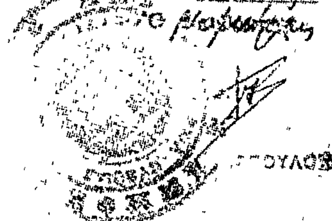

'Αριθ. 13726 (4)

* Περὶ ἐπικυρώσεως ἐκθέσεως καθορισμοῦ τῆς οριογραμμῆς τοῦ αἰγιαλοῦ στὴν περιοχὴ Τὸπ 'Αλτὶ 'Ακτὴ 'Αμμούδας 'Ηρακλείου, μπροστὰ ἀπὸ τὴν ἰδιοκτησία Γεωργίας Μαδέλλη.

Ο ΝΟΜΑΡΧΗΣ ΗΡΑΚΛΕΙΟΥ

"Εχοντας ὑπόψη:

1. Τὶς διατάξεις τοῦ ἄρθρου 1 παρ. 1 τοῦ Ν.3200/55 «περὶ διοικητικῆς ἀποκεντρώσεως».
2. Τὶς διατάξεις τοῦ ἀπὸ 11/12.11.1929 Δ/τος «περὶ διοικήσεως καὶ διαχειρίσεως τῶν Δημοσίων κτημάτων».
3. Τὶς διατάξεις τῶν ἄρθρων 1 καὶ 2 παρ. 3 τοῦ Α.Ν. 2344/40 «περὶ αἰγιαλοῦ καὶ παραλίας».
4. Τὶς διατάξεις τοῦ ἄρθρου 74 τοῦ Π.Δ. 636/77 «περὶ διαρθρώσεως τοῦ 'Υπουργείου Οἰκονομικῶν καὶ 'Οργανισμοῦ τῶν 'Υπηρεσιῶν αὐτοῦ».
5. Τὴν ἀπὸ 1.10.1979 αἴτηση τῆς Γεωργίας Μαδέλλη, μὲ τὴν ὁποία ζητᾶ τὸν καθορισμὸ τῶν οριογραμμῶν αἰγιαλοῦ καὶ παραλίας στὴν περιοχὴ Τὸπ 'Αλτὶ 'Ακτὴ 'Αμμούδας 'Ηρακλείου καὶ ἡ ὁποία συνοδεύεται μὲ τὸ ἀπὸ Σεπτεμβρίου 1979 τοπογραφικὸ καὶ ὑψομετρικὸ διάγραμμα τῆς ἀνωτέρω περιοχῆς, ποὺ συντάχθηκε ἀπὸ τὸν Πολ. Μηχ/κὸ Ρ. Ποβάσκη, ἐλέγχθηκε καὶ θεωρήθηκε ἀπὸ τὴ Δ/νση Τεχ/κῶν 'Υπηρεσιῶν Ν. 'Ηρακλείου.
6. Τὴν ἀπὸ 12.11.1979 ἔκθεση τῆς 'Επιτροπῆς καθορισμοῦ τῆς οριογραμμῆς τοῦ αἰγιαλοῦ (ἄρθρ. 74 τοῦ Π.Δ. 636/77) καθὼς καὶ τὸ ἀνωτέρω τοπογραφικὸ καὶ ὑψομετρικὸ διάγραμμα, πάνω στὸ ὁποῖο ἔχει χαραχθεῖ μὲ ἐρυθρὰ γραμμὴ ἡ οριογραμμὴ τοῦ αἰγιαλοῦ.
7. Τὴ σύμφωνη γνώμη τοῦ 'Αρχηγείου Ναυτικοῦ, ὅπως διατυπώνεται στὸ ὑπ' ἀριθ. Φ. 187.2/51/22.1.1980 ἔγγραφό του καὶ σύμφωνα μὲ τὶς προϋποθέσεις, ποὺ ἀναφέρονται σ' αὐτό, ἀποφασίζουμε:

Α) 'Επικυρώνουμε τὴν ἀπὸ 12.11.1979 ἔκθεση τῆς 'Επιτροπῆς καθορισμοῦ τῆς οριογραμμῆς τοῦ αἰγιαλοῦ (ἄρθρ. 74 τοῦ Π.Δ. 636/77) στὴν περιοχὴ Τὸπ 'Αλτὶ 'Ακτὴ 'Αμμούδας μπροστὰ ἀπὸ τὴν ἰδιοκτησία Γεωργίας Μαδέλλη.

Β) 'Επικυρώνουμε τὰ τοπογραφικὰ καὶ ὑψομετρικὰ διαγράμματα τῆς ἀνωτέρω περιοχῆς, ποὺ ἔχουν θεωρηθεῖ ἀπὸ 8.11.1979 ἀπὸ τὸ Δ/ντὴ Τεχ/κῶν 'Υπηρεσιῶν Ν. 'Ηρακλείου καὶ συνοδεύουν τὴν ἔκθεση τῆς ἀνωτέρω 'Επιτροπῆς.

'Η ἀπόφαση αὐτὴ καθὼς καὶ ἡ ἀπὸ 12.11.1979 ἔκθεση τῆς 'Επιτροπῆς καθορισμοῦ τῶν ορίων τοῦ αἰγιαλοῦ νὰ δημοσιευθοῦν στὴν 'Εφημερίδα τῆς Κυβερνήσεως.

'Η παροῦσα ἐπάγεται ἀνάκληση τῆς ἐπὶ τοῦ αὐτοῦ θέματος 8825/14.4.1980 ἀποφάσεώς μας.

'Ηράκλειο, 18 Σεπτεμβρίου 1980

'Ο Νομάρχης κ.ἀ.α.
ΗΛΙΑΣ ΤΣΙΓΚΟΣ

* 'Αναδημοσιεύεται διότι δημοσιεύθηκε ἐσφαλμένα στὸ ΦΕΚ 356/18.6.80 (τεῦχος Δ').

ΕΚΘΕΣΗ

'Επιτροπῆς καθορισμοῦ τῶν ορίων αἰγιαλοῦ.

Στὸ 'Ηράκλειο σήμερα 12 Νοεμβρίου 1979 οἱ:

1. Θεοδώρα Πολυχρόνη, ἀναπληρωτὴς τοῦ Β'. Οἰκον. 'Εφόρου 'Ηρακλείου Πρόεδρος.
2. Γεώργιος Κυριακούλης, ἀναπληρωτὴς Κ.Λ. 'Ηρακλείου καὶ
3. Νικόλαος Καπετανάκος, ἀναπληρωτὴς Δ/ντοῦ Δ/νσεως Τεχνικῶν 'Υπηρεσιῶν Ν. 'Ηρακλείου, ὡς μέλη ἀποτελέσαμε τὴν 'Επιτροπὴ καθορισμοῦ τῶν ορίων αἰγιαλοῦ καὶ παραλίας, ποὺ προβλέπεται ἀπὸ τὶς διατάξεις τοῦ ἄρθρου 74 τοῦ Π.Δ. 636/1977 συγκεντρωθήκαμε στὸ Κατάστημα τῆς Β' Οἰκον. 'Εφορίας 'Ηρακλείου καὶ ἀφοῦ λάβαμε ὑπόψη μας:

α) Τὴν ἀπὸ 1.10.1979 αἴτηση τῆς Γεωργίας Μαδέλλη, μὲ τὴν ὁποία ζητᾶ τὸν καθορισμὸ τῆς οριογραμμῆς τοῦ αἰγιαλοῦ καὶ τῆς παραλίας στὴν περιοχὴ Τοπ 'Αλτὶ 'Ακτὴ 'Αμμούδας καὶ συγκεκριμένα μπροστὰ ἀπὸ τὴν ἰδιοκτησία της στὴ θέση αὐτή.

β) Τὸ ἀπὸ Σεπτεμβρίου 1979 τοπογραφικὸ καὶ ὑψομετρικὸ διάγραμμα μὲ κλίμακα 1 : 500 τοῦ Πολιτικοῦ Μηχανικοῦ Ριχάρδου Ποβάσκη, ποὺ ἐλέγχθηκε ἀπὸ τὸν Τοπογράφο Μηχανικὸ τῆς Δ/νσεως Τεχνικῶν 'Υπηρεσιῶν Ν. 'Ηρακλείου Νικόλαο Καπετανάκο.

γ) Τὴ διάταξη τοῦ ἄρθρου 74 τοῦ Π.Δ. 636/1977 «περὶ διαρθρώσεως τοῦ 'Υπουργείου Οἰκονομικῶν καὶ ὀργανισμοῦ τῶν 'Υπηρεσιῶν αὐτοῦ» καθὼς καὶ τὴ διάταξη τοῦ ἄρθρου 2 τοῦ Α.Ν. 2344/40 «περὶ αἰγιαλοῦ καὶ παραλίας», σύμφωνα μὲ τὴν ὁποία ὁ καθορισμὸς τῆς οριογραμμῆς τοῦ αἰγιαλοῦ γίνεται πάνω σὲ τοπογραφικὸ καὶ ὑψομετρικὸ διάγραμμα καὶ χαράσσεται μὲ ἐρυθρὰ γραμμὴ ἡ οριογραμμὴ τοῦ αἰγιαλοῦ, ἐκτὸς τῆς περιπτώσεως, κατὰ τὴν ὁποία λόγω προσχώσεων ἢ ἄλλων αἰτίων ἡ οριογραμμὴ τοῦ αἰγιαλοῦ εἶναι διαφορετικὴ ἀπὸ τὸ παρελθόν, ὁπότε ἡ οριογραμμὴ τοῦ παλαιοῦ αἰγιαλοῦ χαράσσεται μὲ κυανῆ γραμμὴ (ἄρθρ. 2 παρ. 3 τοῦ Α.Ν. 2344/40).

δ) "Οσα προβλέπονται ἀπὸ τὶς διατάξεις τοῦ ἄρθρου 5 τοῦ Α.Ν. 2344/40 σχετικὰ μὲ διαμόρφωση παραλίας.

ε) Τὰ στοιχεῖα, ποὺ προέκυψαν ἀπὸ τὴν αὐτοψία, ποὺ κάναμε σήμερα.

στ) "Οτι ἀπὸ τὸ σημεῖο 1 καὶ δυτικὰ ἔχουν χαραχθεῖ οἱ οριογραμμὲς τοῦ αἰγιαλοῦ καὶ τῆς παραλίας μπροστὰ ἀπὸ τὴν ἰδιοκτησία Α.Ε. Α.Ε.Τ.Ε.Α. καὶ ἐπικυρώθηκαν μὲ τὴν ὑπ' ἀριθ. 17986 π.ἔ./2.2.1976 ἀπόφαση τοῦ Νομάρχη 'Ηρακλείου.


ζ) "Οτι ἀπὸ τὸ σημεῖο 6 καὶ ἀνατολικὰ ἔχουν χαραχθεῖ οἱ οριογραμμὲς αἰγιαλοῦ καὶ παραλίας μπροστὰ ἀπὸ τὴν ἰδιοκτησία 'Εμμαν. Τσαγκαράκη καὶ ἐπικυρώθηκαν μὲ τὴν ὑπ' ἀριθ. 6256/22.3.1978 ἀπόφαση τοῦ Νομάρχη 'Ηρακλείου, ἀποφασίζει:

Καθορίζει στὰ συνημμένα ἀπὸ Σεπτεμβρίου 1979 διαγράμματα μὲ συνεχῆ ἐρυθρὰ γραμμὴ τὴν οριογραμμὴ τοῦ αἰγιαλοῦ ἀπὸ τὸ σημεῖο 1 ἕως 6.


'Η 'Επιτροπὴ

'Η Πρόεδρος
ΘΕΟΔΩΡΑ ΠΟΛΥΧΡΟΝΗ

Τὰ Μέλη
ΓΕΩΡΓ.ΚΥΡΙΑΚΟΥΛΗΣ
ΝΙΚ.ΚΑΠΕΤΑΝΑΚΟΣ

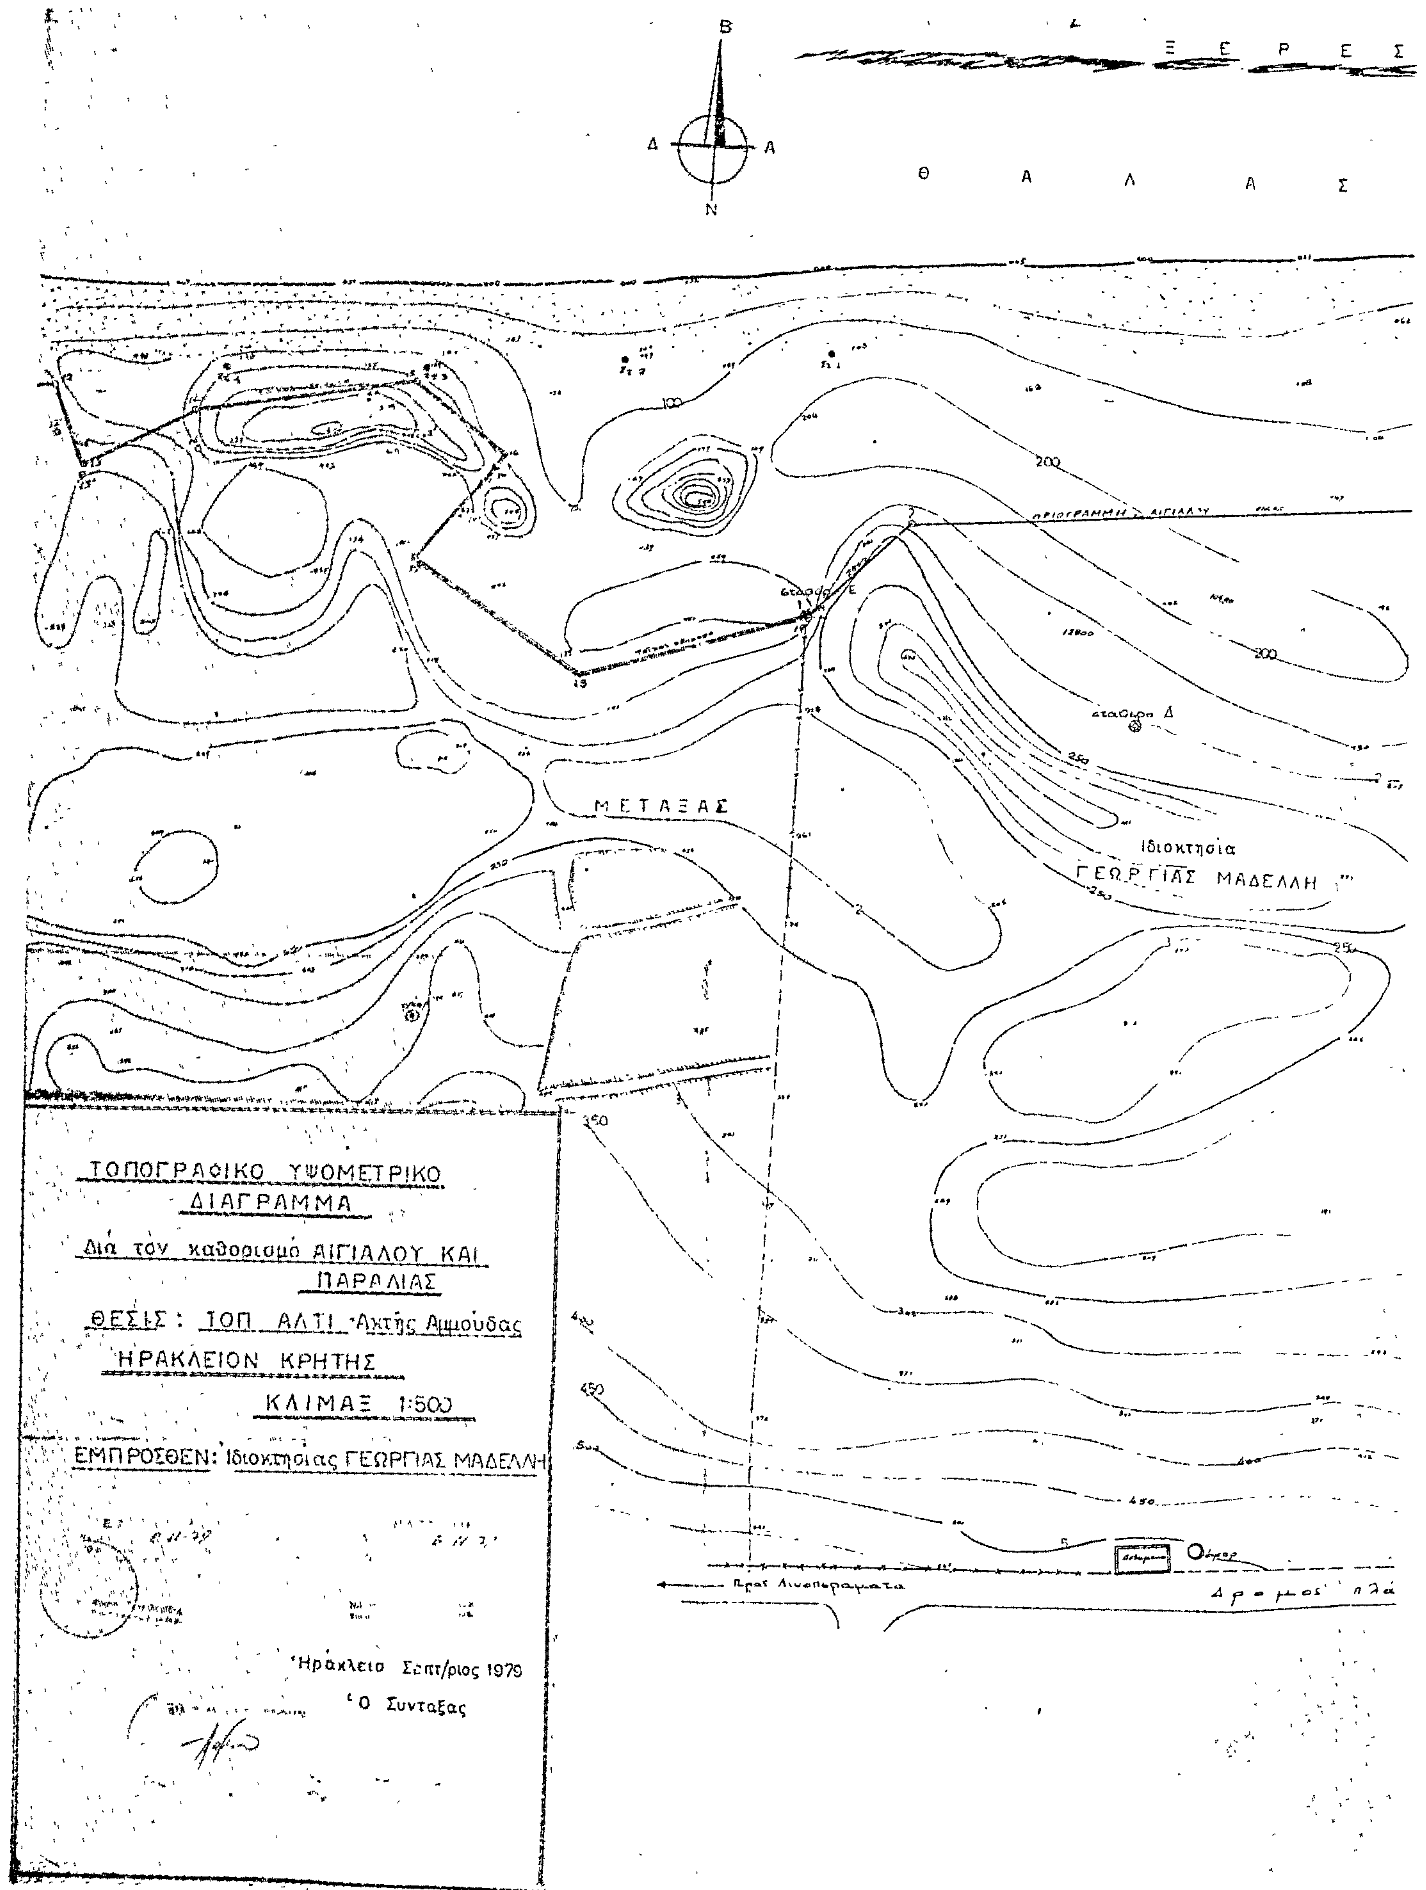

Β
Δ
Α
Ν
Ξ Ε Ρ Ε Σ
Θ Α Λ Α Σ Σ
ΜΕΤΑΞΑΣ
Ιδιοκτησία
ΓΕΩΡΓΙΑΣ ΜΑΔΕΛΛΗ
ΤΟΠΟΓΡΑΦΙΚΟ ΥΨΟΜΕΤΡΙΚΟ
ΔΙΑΓΡΑΜΜΑ
Διά τόν καθορισμό ΑΙΓΙΑΛΟΥ ΚΑΙ
ΠΑΡΑΛΙΑΣ
ΘΕΣΙΣ: ΤΟΠ. ΑΛΤΙ Ακτής Αμμούδας
ΗΡΑΚΛΕΙΟΝ ΚΡΗΤΗΣ
ΚΛΙΜΑΞ 1:500
ΕΜΠΡΟΣΘΕΝ: Ιδιοκτησίας ΓΕΩΡΓΙΑΣ ΜΑΔΕΛΛΗ
Ηράκλειο Σεπτ/ριος 1979
Ο Συνταξας
Δρομος

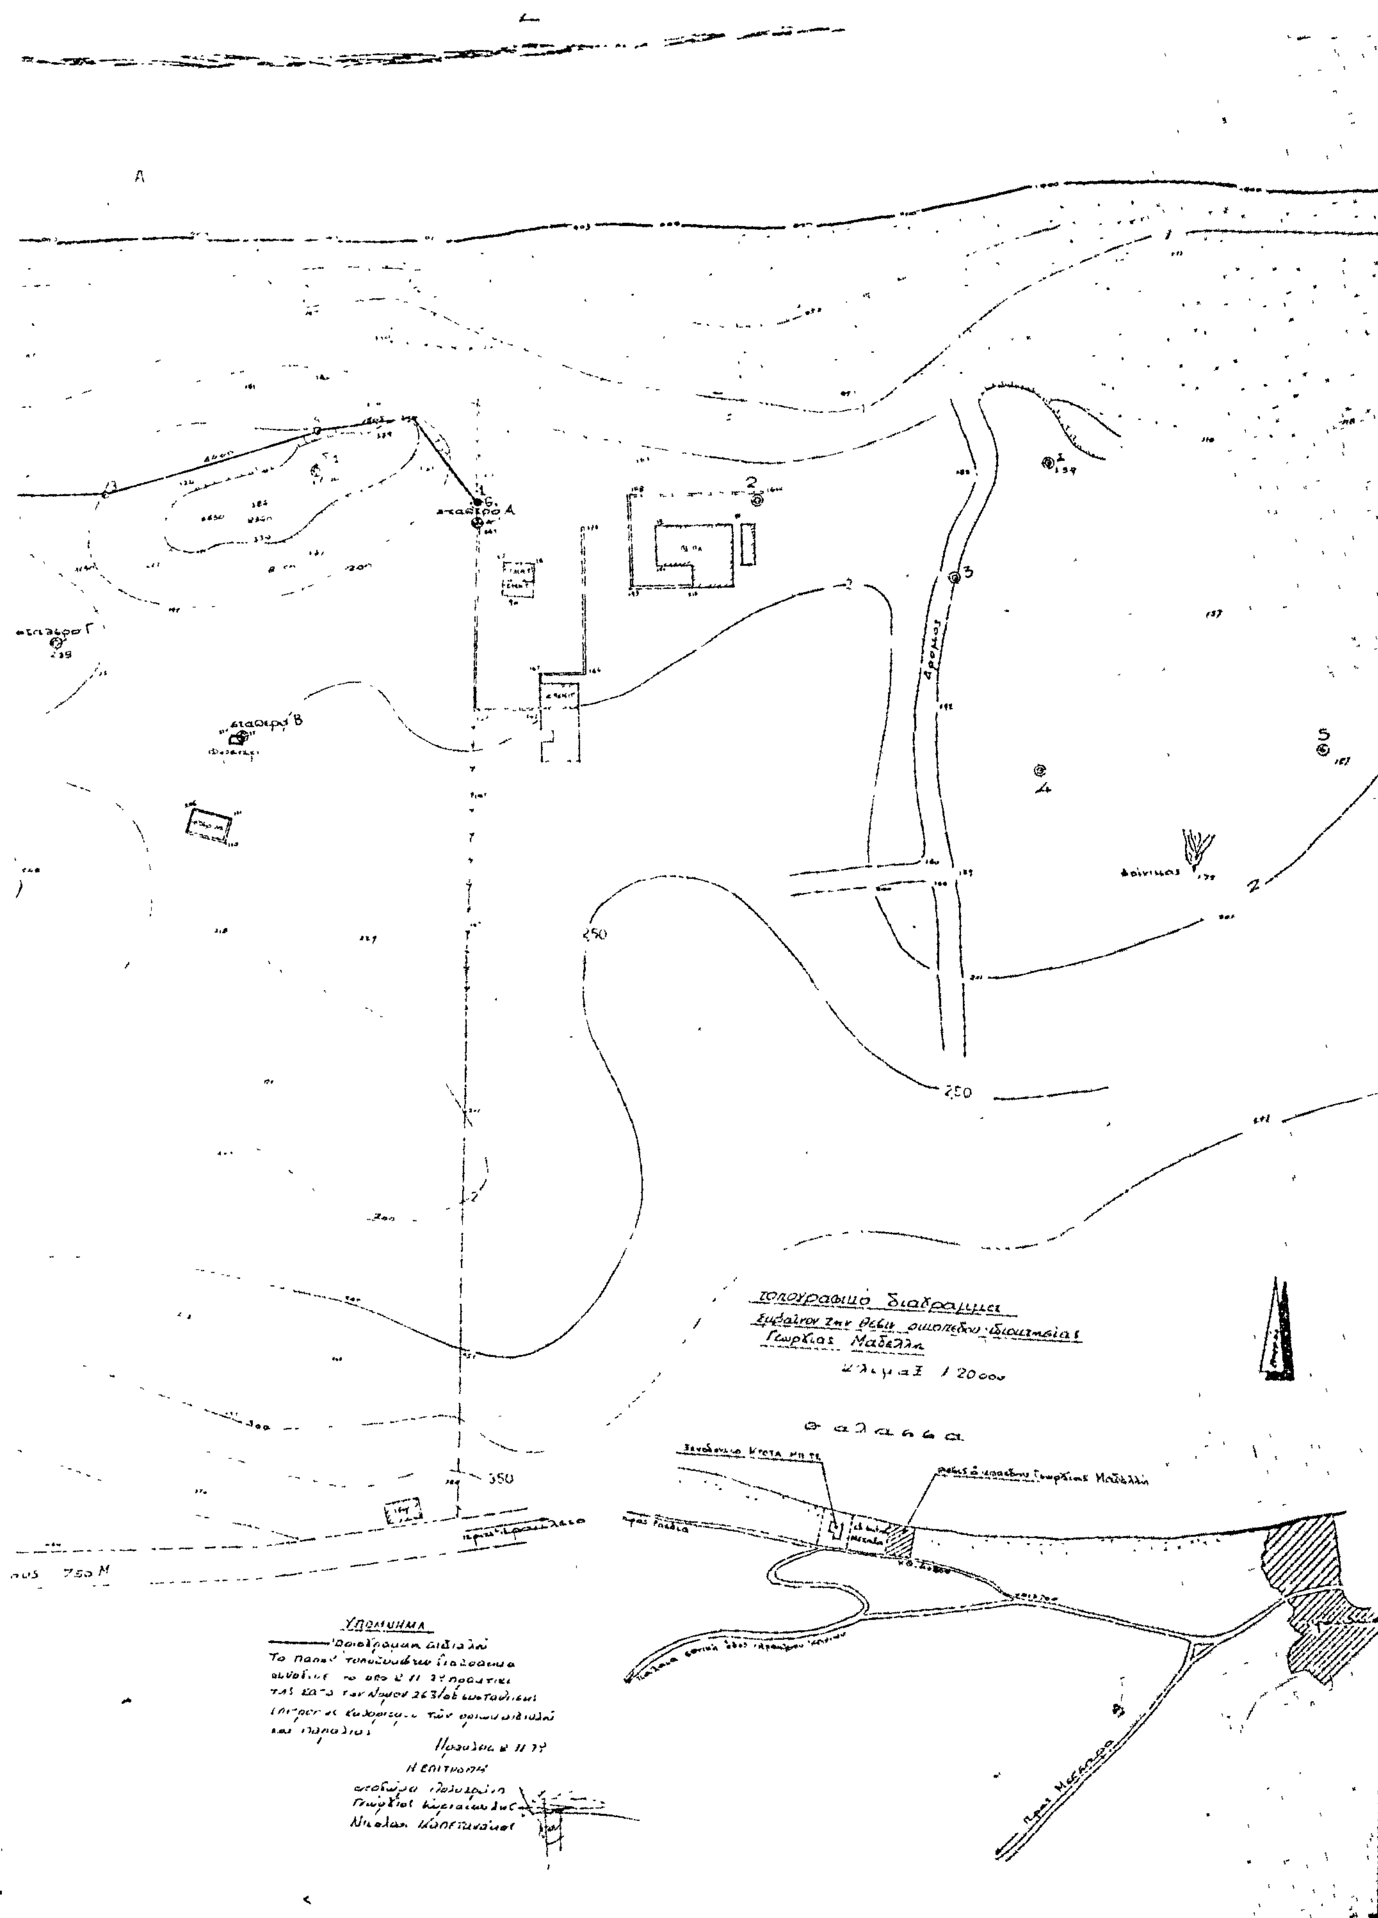
σταθερό Α
σταθερό Β
σταθερό Γ
Δρόμος
250
350
φοίνικας
Τοπογραφικό διάγραμμα
Κλίμαξ 1/2000
θάλασσα
Υπόμνημα

Ἀριθ. Δβ 11/3482 (5)

Περὶ κηρύξεως ὡς ἀναδασωτέας ἐκτάσεως 27,29 στρεμμάτων στὶς θέσεις «Μούσγκα — Ἀλατσιὰ» τοῦ Συνοικισμοῦ Ἁγίας Παρασκευῆς τοῦ Νομοῦ Τρικάλων, λόγω πυρκαϊᾶς.

Ο ΝΟΜΑΡΧΗΣ ΤΡΙΚΑΛΩΝ

Ἔχοντας ὑπόψη:

1. Τὶς περὶ διοικητικῆς ἀποκεντρώσεως διατάξεις.

2. Τὶς διατάξεις τοῦ Ν. 998/1979 «περὶ προστασίας τῶν δασῶν καὶ τῶν δασικῶν ἐν γένει ἐκτάσεων τῆς Χώρας» καὶ συγκεκριμένα: α) Τοῦ ἄρθρου 41 παρ. 1. β) Τοῦ ἄρθρου 38 παρ. 1.

3. Τὶς α) 160417/1180/8.7.1980, β) 159140/1077/12.3.1980 διαταγὲς τοῦ Ὑπουργείου Γεωργίας.

4. Τὴν ἀριθ. 12.122/27.10.1980 ἀναφορὰ - πρόταση τοῦ Δασαρχείου Καλαμπάκας περὶ κηρύξεως ἀναδασωτέας τῆς ἀναφερομένης στὸ θέμα ἐκτάσεως, ἀποφασίζουμε:

Κηρύσσουμε ἀναδασωτέα μὲ σκοπὸ τὴν ἐπαναδημιουργία φυσικῶς τῆς δασικῆς βλαστήσεως γιὰ προστασία τοῦ ἐδάφους ἀπὸ τὴ διάβρωση δημοτικῆς δασικῆς ἐκτάσεως 27,29 στρεμμάτων (σὲ δύο τεμάχια) ποὺ βρίσκεται στὶς θέσεις «Μούσγκα — Ἀλατσιὰ» τοῦ Συνοικισμοῦ Ἁγίας Παρασκευῆς τοῦ Δήμου Καλαμπάκας καὶ προσδιορίζεται ἀπὸ τὰ στοιχεῖα ΑΒΓΔΕΖΗΑ καὶ ΑΒΓΔΘΝΗΑ καὶ ὅπως αὐτὰ φαίνονται στὸ συνημμένα διάγραμμα τὸ ὁποῖο ἀποτελεῖ ἀναπόσπαστο μέρος τῆς ἀποφάσεως αὐτῆς καὶ ἔχει ὅρια:

Α΄. Τεμάχιο Δ.Θ. «Μούσγκα» ἔκταση 11.44 στρεμ.

Ἀνατολικά: Μὲ ἁμαξητὸ δρόμο Σαρακίνας—Βυτουμᾶ.
Δυτικά: Μὲ μὴ κλεῖσα θαμνοσκεπῆ ἔκταση.
Βόρεια: Μὲ καλλιεργούμενους ἀγροὺς κατοίκων Ἁγίας Παρασκευῆς.
Νότια: Μὲ καλλιεργούμενους ἀγροὺς κατοίκων Ἁγίας Παρασκευῆς.

Β΄. Τεμάχιο «Ἀλατσιὰ» ἔκταση 15,85 στρεμ.

Ἀνατολικά: Μὲ ἁμαξητὸ δρόμο Σαρακίνας—Βυτουμᾶ.
Δυτικά: Μὲ μὴ κλεῖσα θαμνοσκεπῆ ἔκταση.
Βόρεια: Μὲ μὴ κλεῖσα θαμνοσκεπῆ ἔκταση.
Νότια: Μὲ καλλιεργουμένους ἀγροὺς κατοίκων Ἁγίας Παρασκευῆς.

Ἡ ἀπόφαση αὐτὴ νὰ δημοσιευθεῖ στὴν Ἐφημερίδα τῆς Κυβερνήσεως.

Τρίκαλα, 13 Νοεμβρίου 1980


Ὁ Νομάρχης
ΠΑΝ. ΤΣΙΑΚΙΡΙΔΗΣ

ΤΟΠΟΓΡΑΦΙΚΟ ΔΙΑΓΡΑΜΜΑ

Τῆς δασικῆς ἐκτάσεως πού κάηκε καί πού πρόκειται νά κηρυχθεῖ ἀναδασωτέα στή θέση "Μούσγκα"-"Αλατειά" Συν/σμοῦ Ἁγίας Παρασκευῆς Δήμου Καλαμπάκας

Κλίμαξ 1: 4.000



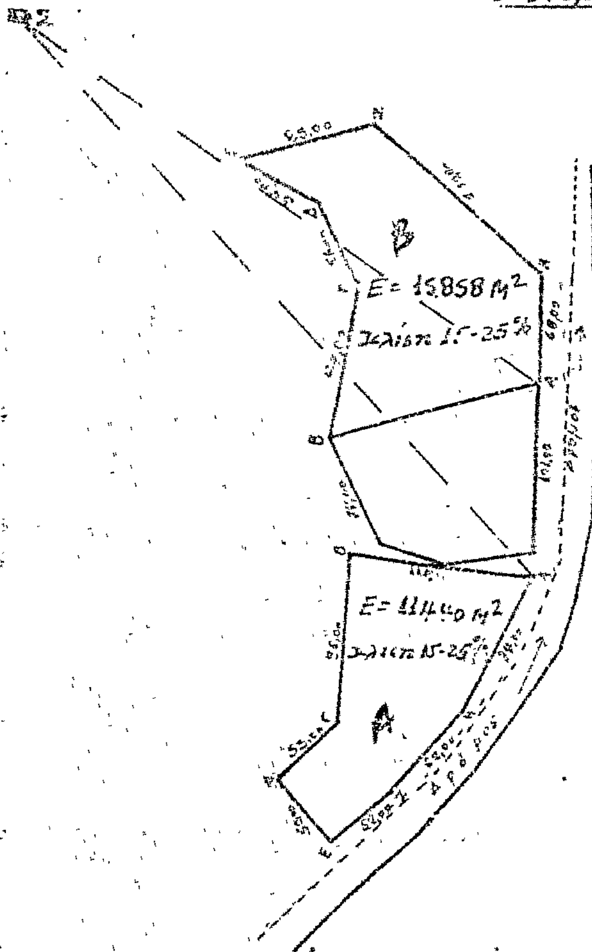

Θ' ΕΠΙΦΑΝΕΙΑ

Σ Ἐκκλησία Ἁγ. Παρασκευῆς ἀπέχουσα ἀπό τό σημεῖον ἀφετηρίας Α 368 m 3' γωνία σέ σχέση μέ τό Βορρᾶ $\vec{A\Sigma} = 360^{B}$

Α' ΕΠΙΦΑΝΕΙΑ.

Τό σημεῖον ἀφετηρίας Α ἀπέχει ἀπό τήν Ἐκκλησία Ἁγ. Παρασκευῆς (Σ) 460 m καί σχηματίζει γωνία σέ σχέση μέ τό Βορρᾶ $\vec{A\Sigma} = 354^{B}$.

ΠΡΟΣΑΝΑΤΟΛΙΚΟ ΔΙΑΓΡΑΜΜΑ



Ανήκει στην αριθ. 2811/3482 απόφαση μας. Τρίκαλα 13-11-1980 Ο Νομάρχης Τρικάλων ΠΑΝΑΓ. ΤΣΙΑΚΙΡΙΔΗΣ	ΘΕΩΡΗΘΗΚΕ Τρίκαλα 13-11-1980 Ο Δ/ντής Δασῶν Ν. Τρικάλων ΑΘΑΝ. ΚΟΥΖΩΝΗΣ	Καλαμπάκα 27-10-1980 Ο Συντάκτης Δασολόγος ΣΤΕΦ. ΚΟΥΚΟΠΟΥΛΟΣ

Ἀριθ. Ο.Ε. 17160 (6)

Περὶ κυρώσεως ἐκθέσεως καθορισμοῦ οριογραμμῶν αἰγιαλοῦ στὴν περιοχὴ Πλατάνια Χανίων εἰς τὴν θέσιν πρὸ ἰδιοκτησίας Ἀδελφῶν Κοκολοδημητράκη.

Ο ΝΟΜΑΡΧΗΣ ΧΑΝΙΩΝ

Ἔχοντες ὑπόψει:

1. Τὰς διατάξεις τοῦ Ν. 3200/1955 «περὶ διοικητικῆς ἀποκεντρώσεως» ὅπως ἰσχύουν σήμερα.

2. Τὰς διατάξεις τοῦ Α.Ν. 2344/1940 «περὶ αἰγιαλοῦ καὶ παραλίας» καὶ τὶς διατάξεις τοῦ Α.Ν. 263/1968 «περὶ τροποποιήσεως καὶ συμπληρώσεως τῶν διατάξεων περὶ Δημοσίων Κτημάτων».

3. Τὴν ἀπὸ 30 Ἰουλίου 1980 ἔκθεσιν τῆς Ἐπιτροπῆς καθορισμοῦ τῶν ὁρίων τοῦ αἰγιαλοῦ τῆς Οἰκονομικῆς Ἐφορίας Χανίων μετὰ τοῦ συνοδεύοντος καὶ μνημονευομένου εἰς αὐτὴν τοπογραφικοῦ διαγράμματος τῆς ἀνωτέρω περιοχῆς.

4. Τὴν ἀριθ. Φ.187.2/658/1980 σύμφωνον γνώμην τοῦ Γενικοῦ Ἐπιτελείου Ναυτικοῦ, ἀποφασίζομε:

Ἐπικυρώνουμε τὴν ἀπὸ 30 Ἰουλίου 1980 ἔκθεσιν τῆς Ἐπιτροπῆς καθορισμοῦ τῶν ὁρίων τοῦ αἰγιαλοῦ μὲ τὴν ὁποία καθωρίσθηκε ἡ ὁριογραμμὴ αἰγιαλοῦ καὶ παραλίας εἰς τὴν περιοχὴ Πλατάνια Κυδωνίας Χανίων καθὼς καὶ τὸ τοπογραφικὸ διάγραμμα ποὺ συνοδεύει τὴν ἔκθεση αὐτή.

Ἡ ἀπόφαση αὐτὴ μαζὶ μὲ τὴν ἔκθεση νὰ δημοσιευθοῦν εἰς τὴν Ἐφημερίδα τῆς Κυβερνήσεως.

Χανιά, 7 Νοεμβρίου 1980

Ὁ Νομάρχων Διευθυντὴς
ΕΥΑΓΓΕΛΟΣ ΒΙΣΚΑΔΟΥΡΑΚΗΣ

ΕΚΘΕΣΙΣ

Ἐπιτροπῆς καθορισμοῦ τῶν ὁρίων τοῦ αἰγιαλοῦ.

(ἄρθρου 74 Π.Δ. 636/77).

Διὰ τὸν καθορισμὸν τὸ πρῶτον τῶν ὁρίων τοῦ αἰγιαλοῦ εἰς περιοχὴν Πλατανιᾶ Κυδωνίας Χανίων, πρὸ ἰδιοκτησίας Ἀδελφῶν Κοκολοδημητράκη.

Ἐν Χανίοις σήμερον τὴν 30ὴν τοῦ μηνὸς Ἰουλίου 1980, οἱ ὑπογεγραμμένοι: 1) Δημήτριος Τσαγκαράκης, Οἰκονομικὸς Ἔφορος Χανίων, ὡς Πρόεδρος, 2) Θεόδωρος Μουντοκαλάκης, Πολιτικὸς Μηχανικός, Ἀναπλ. Δ/ντοῦ Τ.Υ. Χανίων, ὡς μέλος, 3) Φανούριος Παΐζης, Λιμενάρχης Χανίων, ὡς μέλος, ἀποτελοῦντες τὴν ἐπιτροπὴ καθορισμοῦ τῶν ὁρίων τοῦ αἰγιαλοῦ δυνάμει τοῦ ἄρθρου 74 τοῦ Π.Δ. 636/1977, μετέβημεν ἐπὶ τόπου εἰς τὴν προαναφερομένην περιοχὴν τὴν 28ην Ἰουλίου 1980.

Λαβόντες ὑπ᾿ ὄψιν:

1) Τὴν ἀπὸ 21.7.1980 αἴτησιν τῶν Δημητρίου καὶ Ἰωάννου Κοκολοδημητράκη, διὰ τῆς ὁποίας ζητεῖται ὁ καθορισμὸς τῶν ὁρίων τοῦ αἰγιαλοῦ εἰς τὴν ἐν λόγῳ περιοχήν.

2) Τὸ ὑπὸ τοῦ Πολιτικοῦ Μηχανικοῦ Βασιλείου Ψούνη συνταχθὲν κατὰ Ἰούλιον 1980 τοπογραφικὸν καὶ ὑψομετρικὸν διάγραμμα εἰς κλίμακα 1:500 δεόντως θεωρημένον καὶ ἠλεγμένον.

3) Τὰς διατάξεις τοῦ Α.Ν. 2344/1940, ὡς οὗτος ἰσχύει σήμερον.

4) Τὴν ἐκ τῆς ἐπιτοπίου μεταβάσεως σχηματισθεῖσαν ἀντίληψιν περὶ τοῦ πλάτους τῆς βρεχομένης ζώνης τῆς ξηρᾶς κλπ. στοιχείων, ἤτοι:

α) Ὅτι ἡ περιοχὴ εἶναι ἀμμώδης εἰς ἀρκετὸ βάθος ἀπὸ τῆς ἀκτογραμμῆς.

β) Ὅτι ἡ περιοχὴ εἶναι ἐκτεθειμένη εἰς βορείους ἀνέμους, ἀποφασίζει:

1. Καθορίζει ἐπὶ τοῦ ὡς ἄνω τοπογραφικοῦ διαγράμματος:

α) Τὴν ὁριογραμμὴν τοῦ αἰγιαλοῦ δι᾿ ἐρυθρᾶς συνεχοῦς πολυγωνικῆς γραμμῆς 1, 2, 3, 4, 5, 6, τῆς ὁποίας αἱ κορυφαὶ ἐξασφαλίζονται δι᾿ ἀποστάσεων ἀπὸ σταθερὰ σημεῖα.

β) Τὴν ὁριογραμμὴν τῆς παραλίας διὰ συνεχοῦς κιτρίνης πολυγωνικῆς γραμμῆς 1΄, 2΄, 3΄, 4΄, 5΄, 6΄, 7΄, 8΄, 9΄, 10΄, 11΄, 12΄, τῆς ὁποίας αἱ κορυφαὶ ἐξασφαλίζονται ὁμοίως ὡς ἄνω.

γ) Τὴν ὁριογραμμὴν τοῦ παλαιοῦ αἰγιαλοῦ διὰ συνεχοῦς κυανῆς πολυγωνικῆς γραμμῆς 1΄΄, 2΄΄, 3΄΄, 4΄΄, 5΄΄, τῆς ὁποίας αἱ κορυφαὶ ἐξασφαλίζονται ἐπίσης ὡς ἄνω.

2. Ἐξαιρεῖ ἐκ τῆς ζώνης τῆς παραλίας, ὑπάρχοντα τμήματα κτισμάτων ἐντὸς αὐτῆς.

Ἡ Ἐπιτροπὴ

Ὁ Πρόεδρος
ΔΗΜ. ΤΣΑΓΚΑΡΑΚΗΣ

Τὰ Μέλη
ΘΕΟΔ. ΜΟΥΝΤΟΚΑΛΑΚΗΣ, ΦΑΝ. ΠΑΪΖΗΣ

ΤΟΠΟΓΡΑΦΙΚΟΝ ΔΙΑΓΡΑΜΜΑ
ΚΑΘΟΡΙΣΜΟΥ ΟΡΙΩΝ ΑΙΓΙΑΛΟΥ-ΠΑΡΑΛΙΑΣ

ΠΕΡΙΟΧΗ ΠΑΛΑΙΟΧΩΡΑ ΕΝΔ. ΑΦΕΡΟΜΕΝΟΣ

ΚΟΙΝΟΤΗΣ ΠΑΛΑΙΟΧΩΡΑ

ΕΠΑΡΧΙΑ ΣΕΛΙΝΟΥ

ΑΡΜΟΔΙΑ ΟΙΚ. ΕΦΟΡΙΑ ΧΑΝΙΩΝ

ΝΟΜΑΡΧΙΑ ΧΑΝΙΩΝ ΚΡΗΤΗΣ

ΚΛΙΜΑΞ 1:500

ΜΕΘΟΔΟΣ ΑΠΟΤΥΠΩΣΕΩΣ ΤΑΧΥΜΕΤΡΙΚΗ

ΧΡΟΝΟΛΟΓΙΑ ΑΠΟΤΥΠΩΣΕΩΣ ΙΟΥΛΙΟΣ 1980

ΥΠΟΜΝΗΜΑ ΣΥΜΒΟΛΩΝ


ΑΜΜΟΥΔΙΑ

ΚΤΙΣΜΑΤΑ

Ο
ΣΥΝΤΑΞΑΣ ΜΗΧΑΝΙΚΟΣ

ΒΑΣΙΛΗΣ ... ΛΟΥΚΗΣ
ΔΙΠΛΩΜ. ΠΟΛΙΤΙΚΟΣ ΜΗΧΑΝΙΚΟΣ



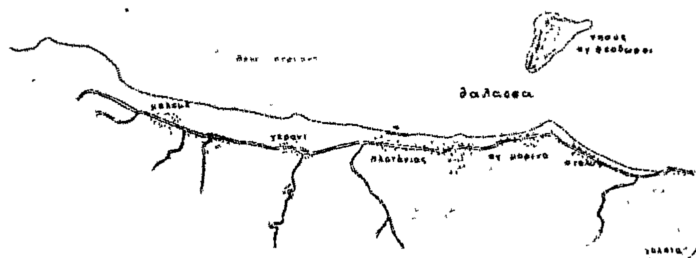

απόσπασμα εκ τού χάρτου 1:50000

ΥΠΟΜΝΗΜΑ ΕΠΙΤΡΟΠΗΣ

1) Το παρόν τοπογραφικόν διάγραμμα συνοδεύει την από 31.7.1980 έκθεσιν της επιτροπής καθορισμού των ορίων του αιγιαλού (άρθρ. 74 του Π.Δ. 636/79)

2) ——— (κόκκινη) 1, 2, ... 6 ... οριογραμμή αιγιαλού
——— (πράσινη) 1', 2', ... 18' ... οριογραμμή παραλίας
——— 1'', 2'', ... 5'' ... παλαιού αιγιαλού

3) Αι κορυφαί των οριογραμμών εξασφαλίζονται ως σημειούται εις το διάγραμμα δι' αποστάσεων από σταθερά σημεία.


4) Εξαιρούνται της δουλείας της παραλίας τα εν αυτή υφιστάμενα κτίσματα.


Ο ΠΡΟΕΔΡΟΣ


ΤΑ ΜΕΛΗ



Χανιά 31-7-1980
Ο Νομάρχης

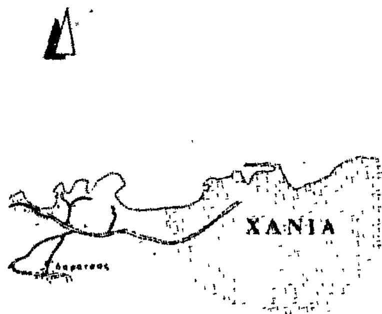
ΧΑΝΙΑ

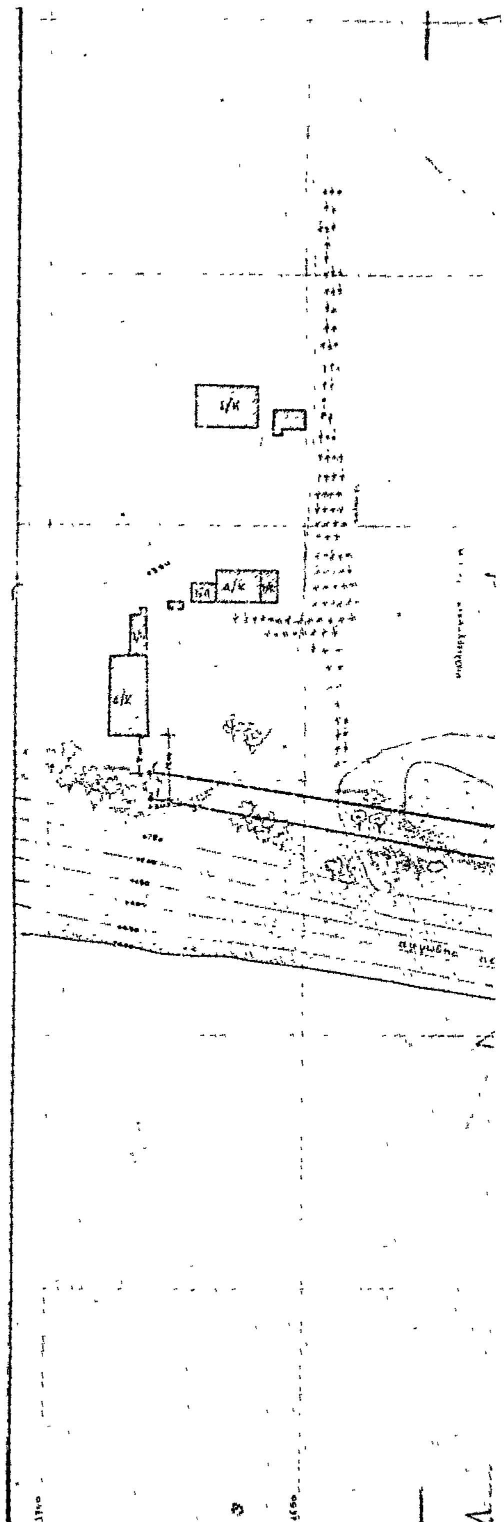

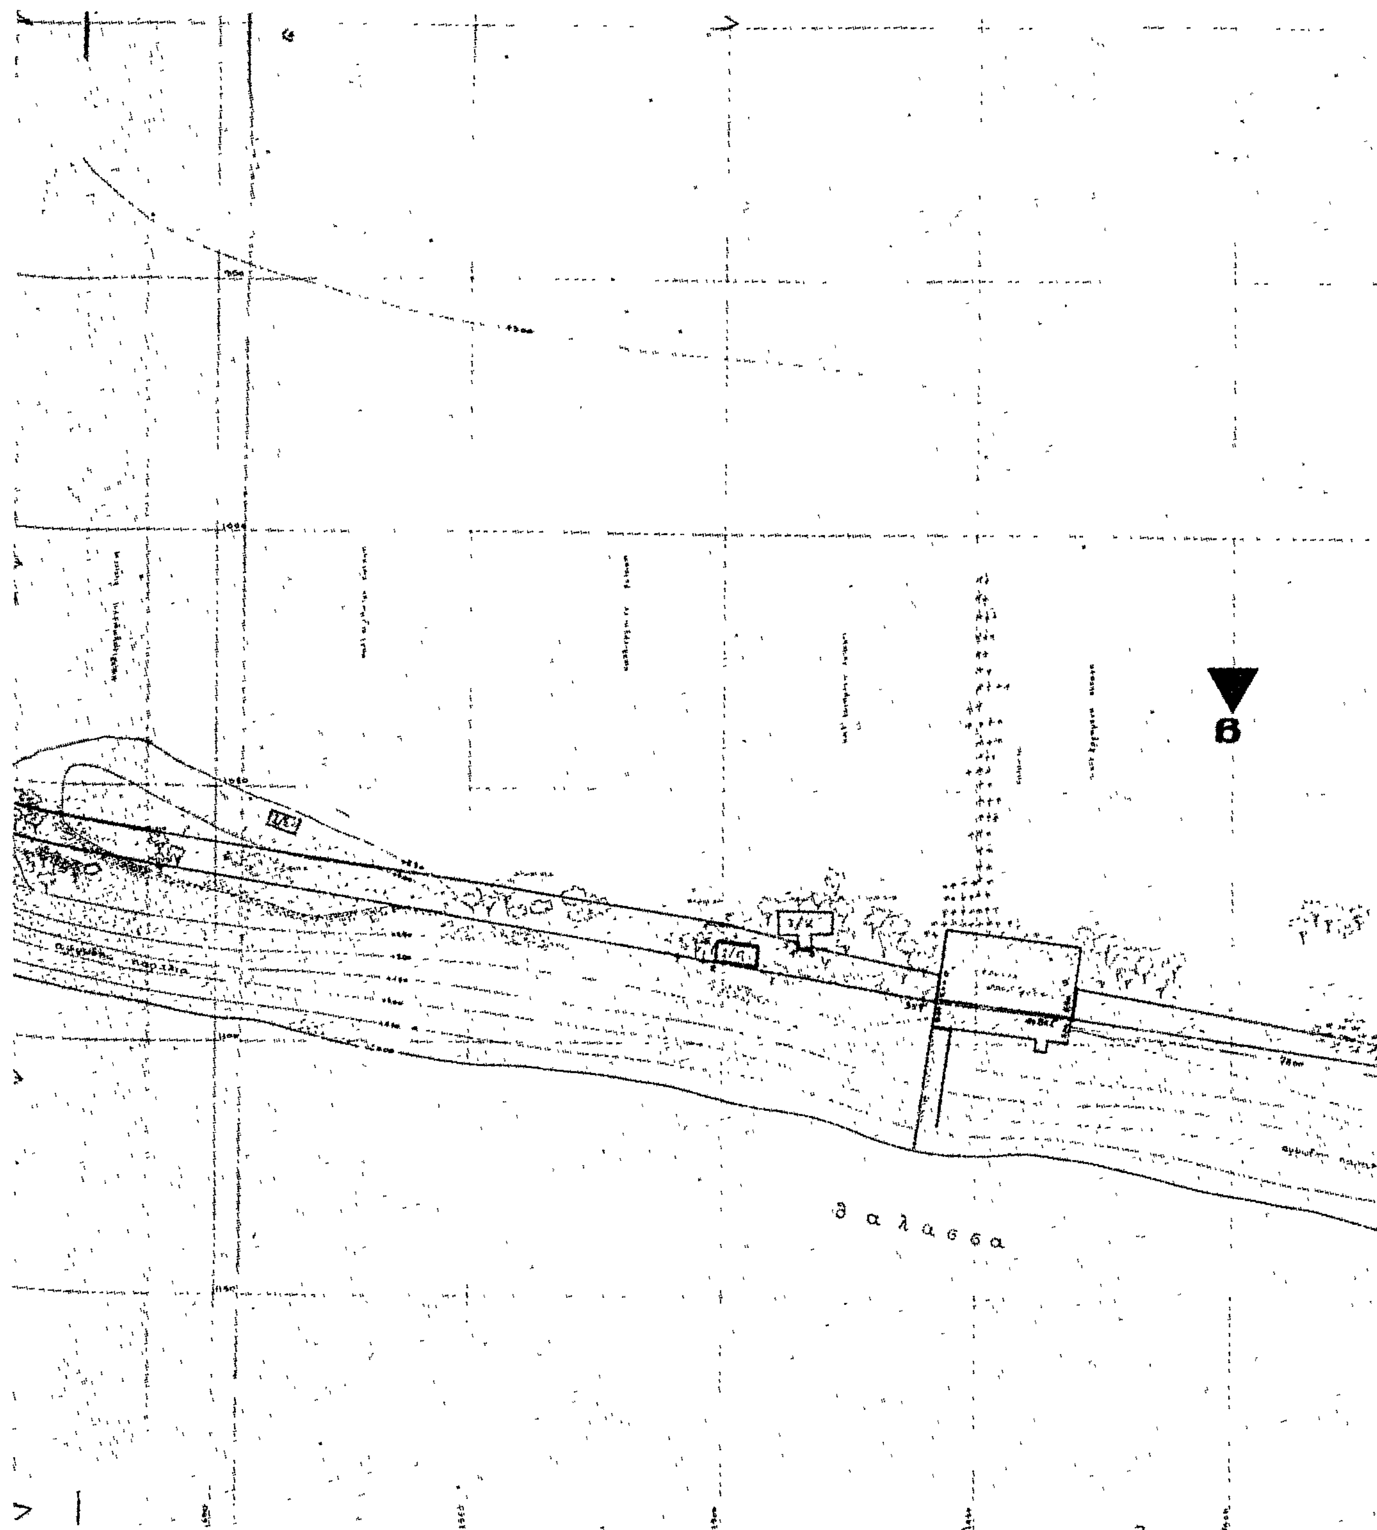
6
θ α λ α σ σ α

